


TP n°2: Plan de coffrage

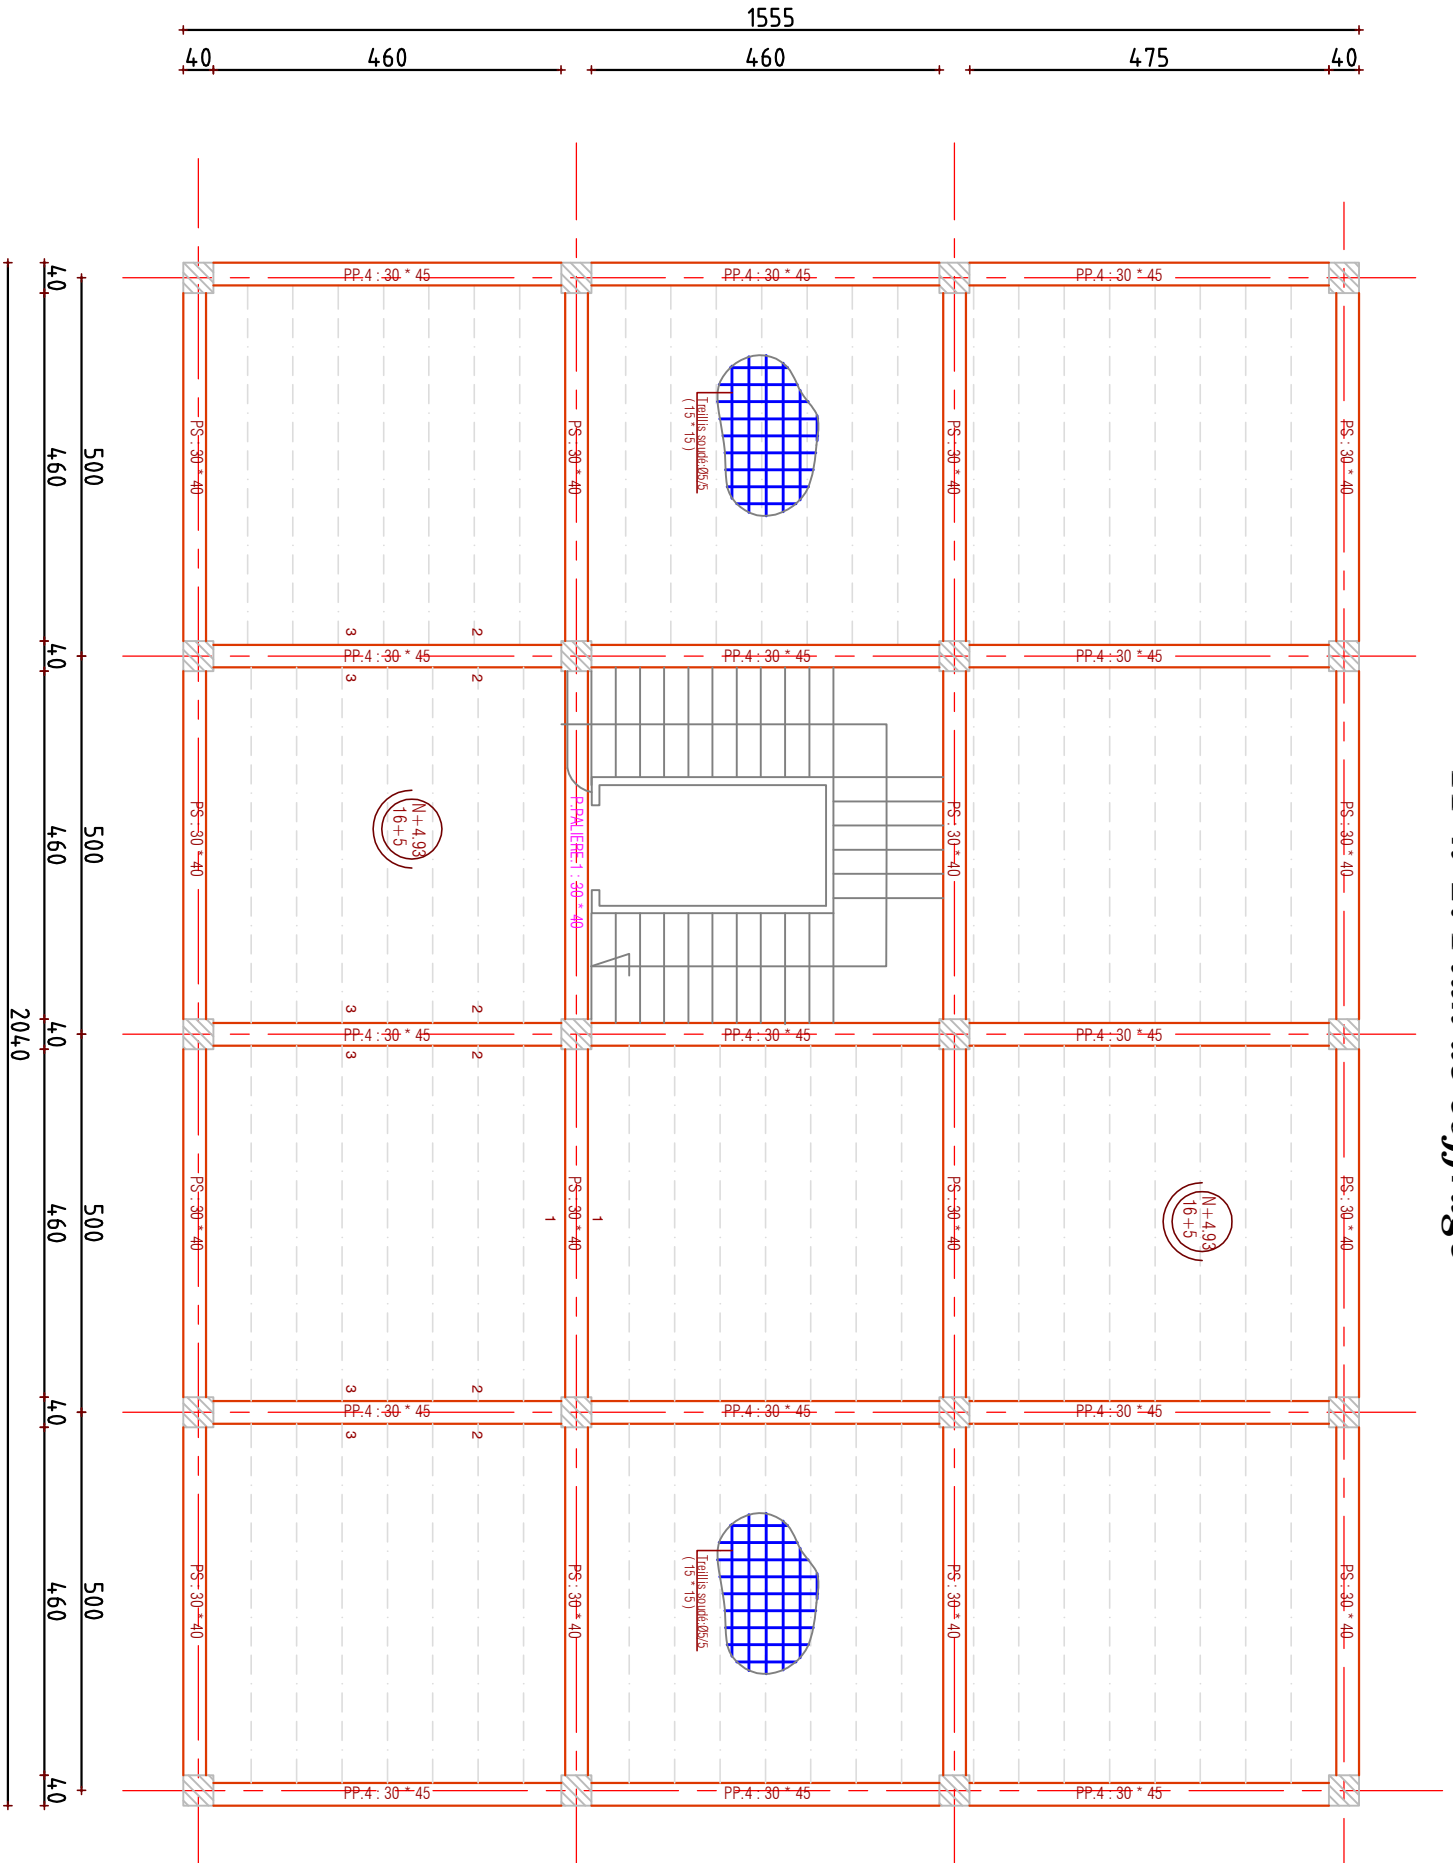

plan de coffrage: etage 1